

# Standplan-Industrierausstellung

Veranstaltung: 8. Bayerische Frühjahrsakademie

Zeitraum: 8. Februar 2020

Ort: Neues Hörsaalgebäude UK Erlangen  
Ulmenweg 18, 91054 Erlangen

Raum: Foyer Erdgeschoss

Veranstalter: Prof. Dr. med. Friedrich E. Kruse


Maßstab: ca. 1:200

Erstellt durch: Congress-Organisation Gerling GmbH,

Werftstr. 23, 40549 Düsseldorf  
Tel.: 0211 / 59 22 44, Mobil: 0172 / 246 544 0

# EG

## Eingang

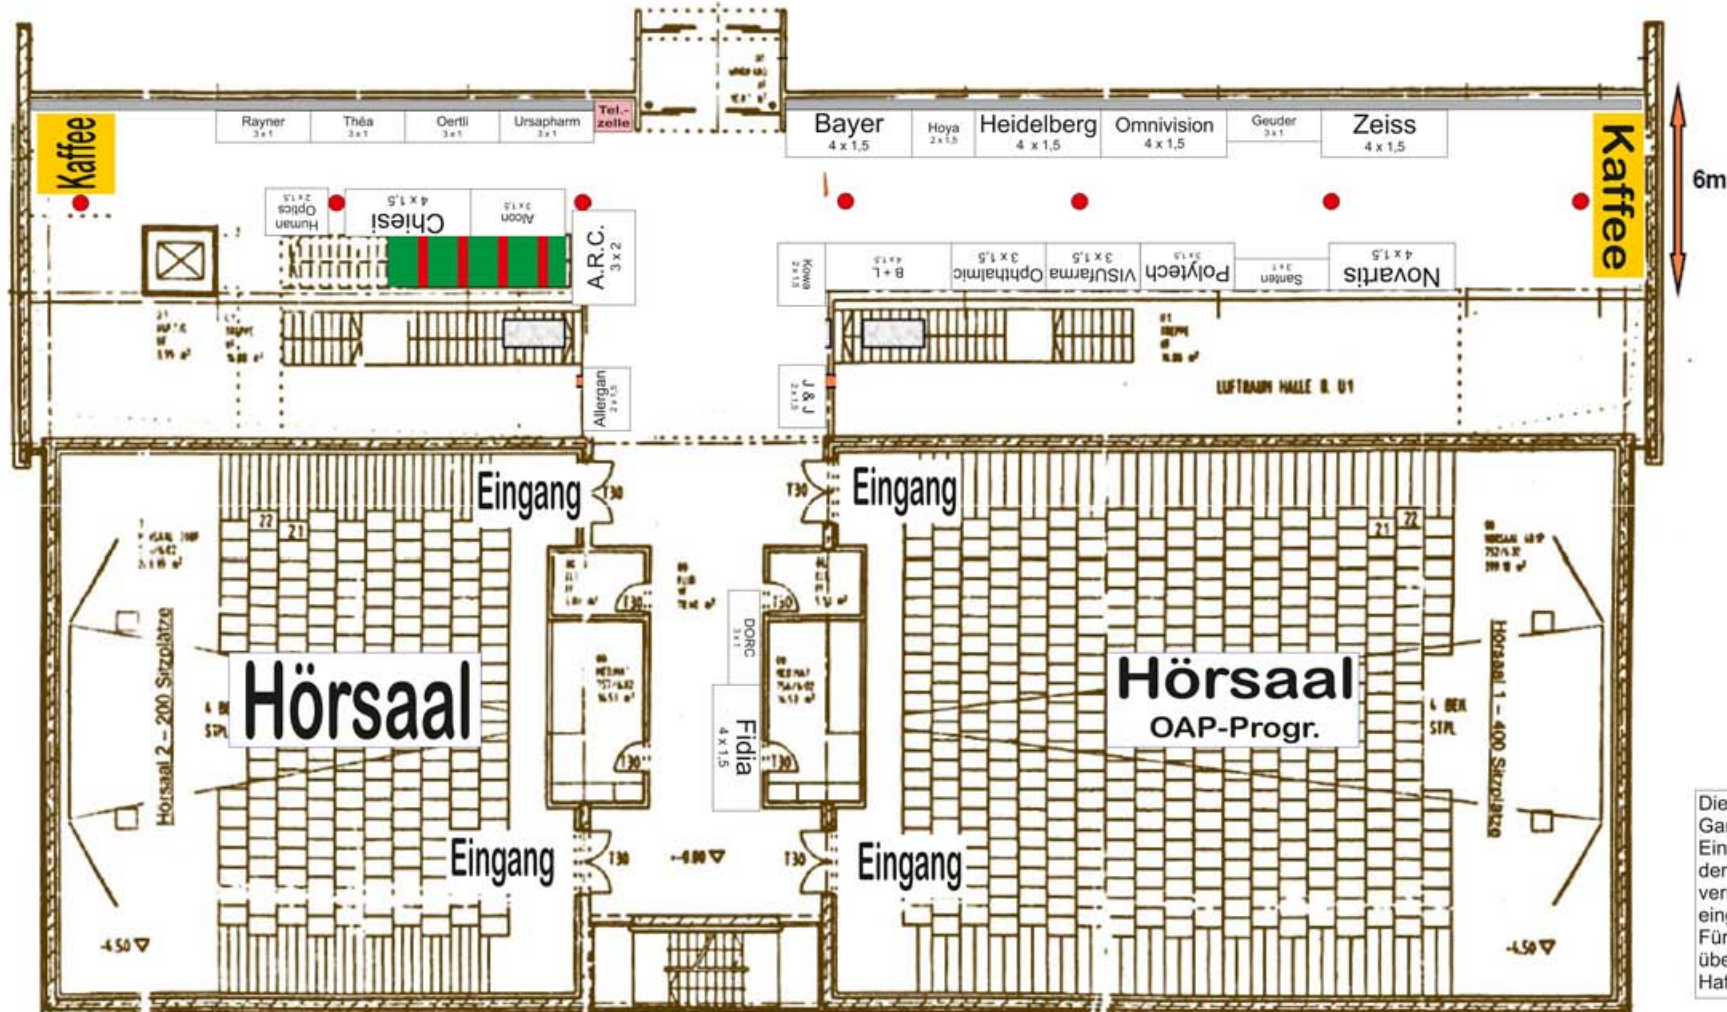

Kleiner Hörsaal

Großer Hörsaal

Die COG GmbH übernimmt keine Garantie dafür, dass alle baulichen Einschränkungen in den vorliegenden Plänen des Veranstaltungsorts vermerkt bzw. maßstabsgerecht eingezeichnet sind. Für eventuelle Unstimmigkeiten übernimmt die COG GmbH keine Haftung.